

Stade
40 090 SAINT-PERDON




Vue de loin




Insertion



Vue de près

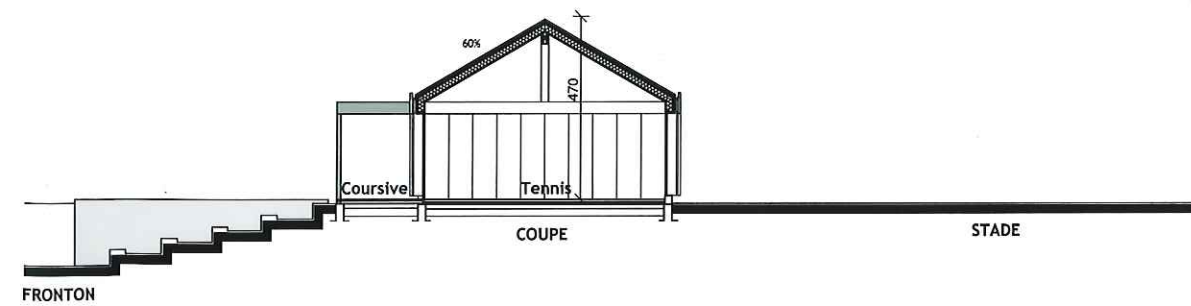

Stade
40 090 SAINT-PERDON

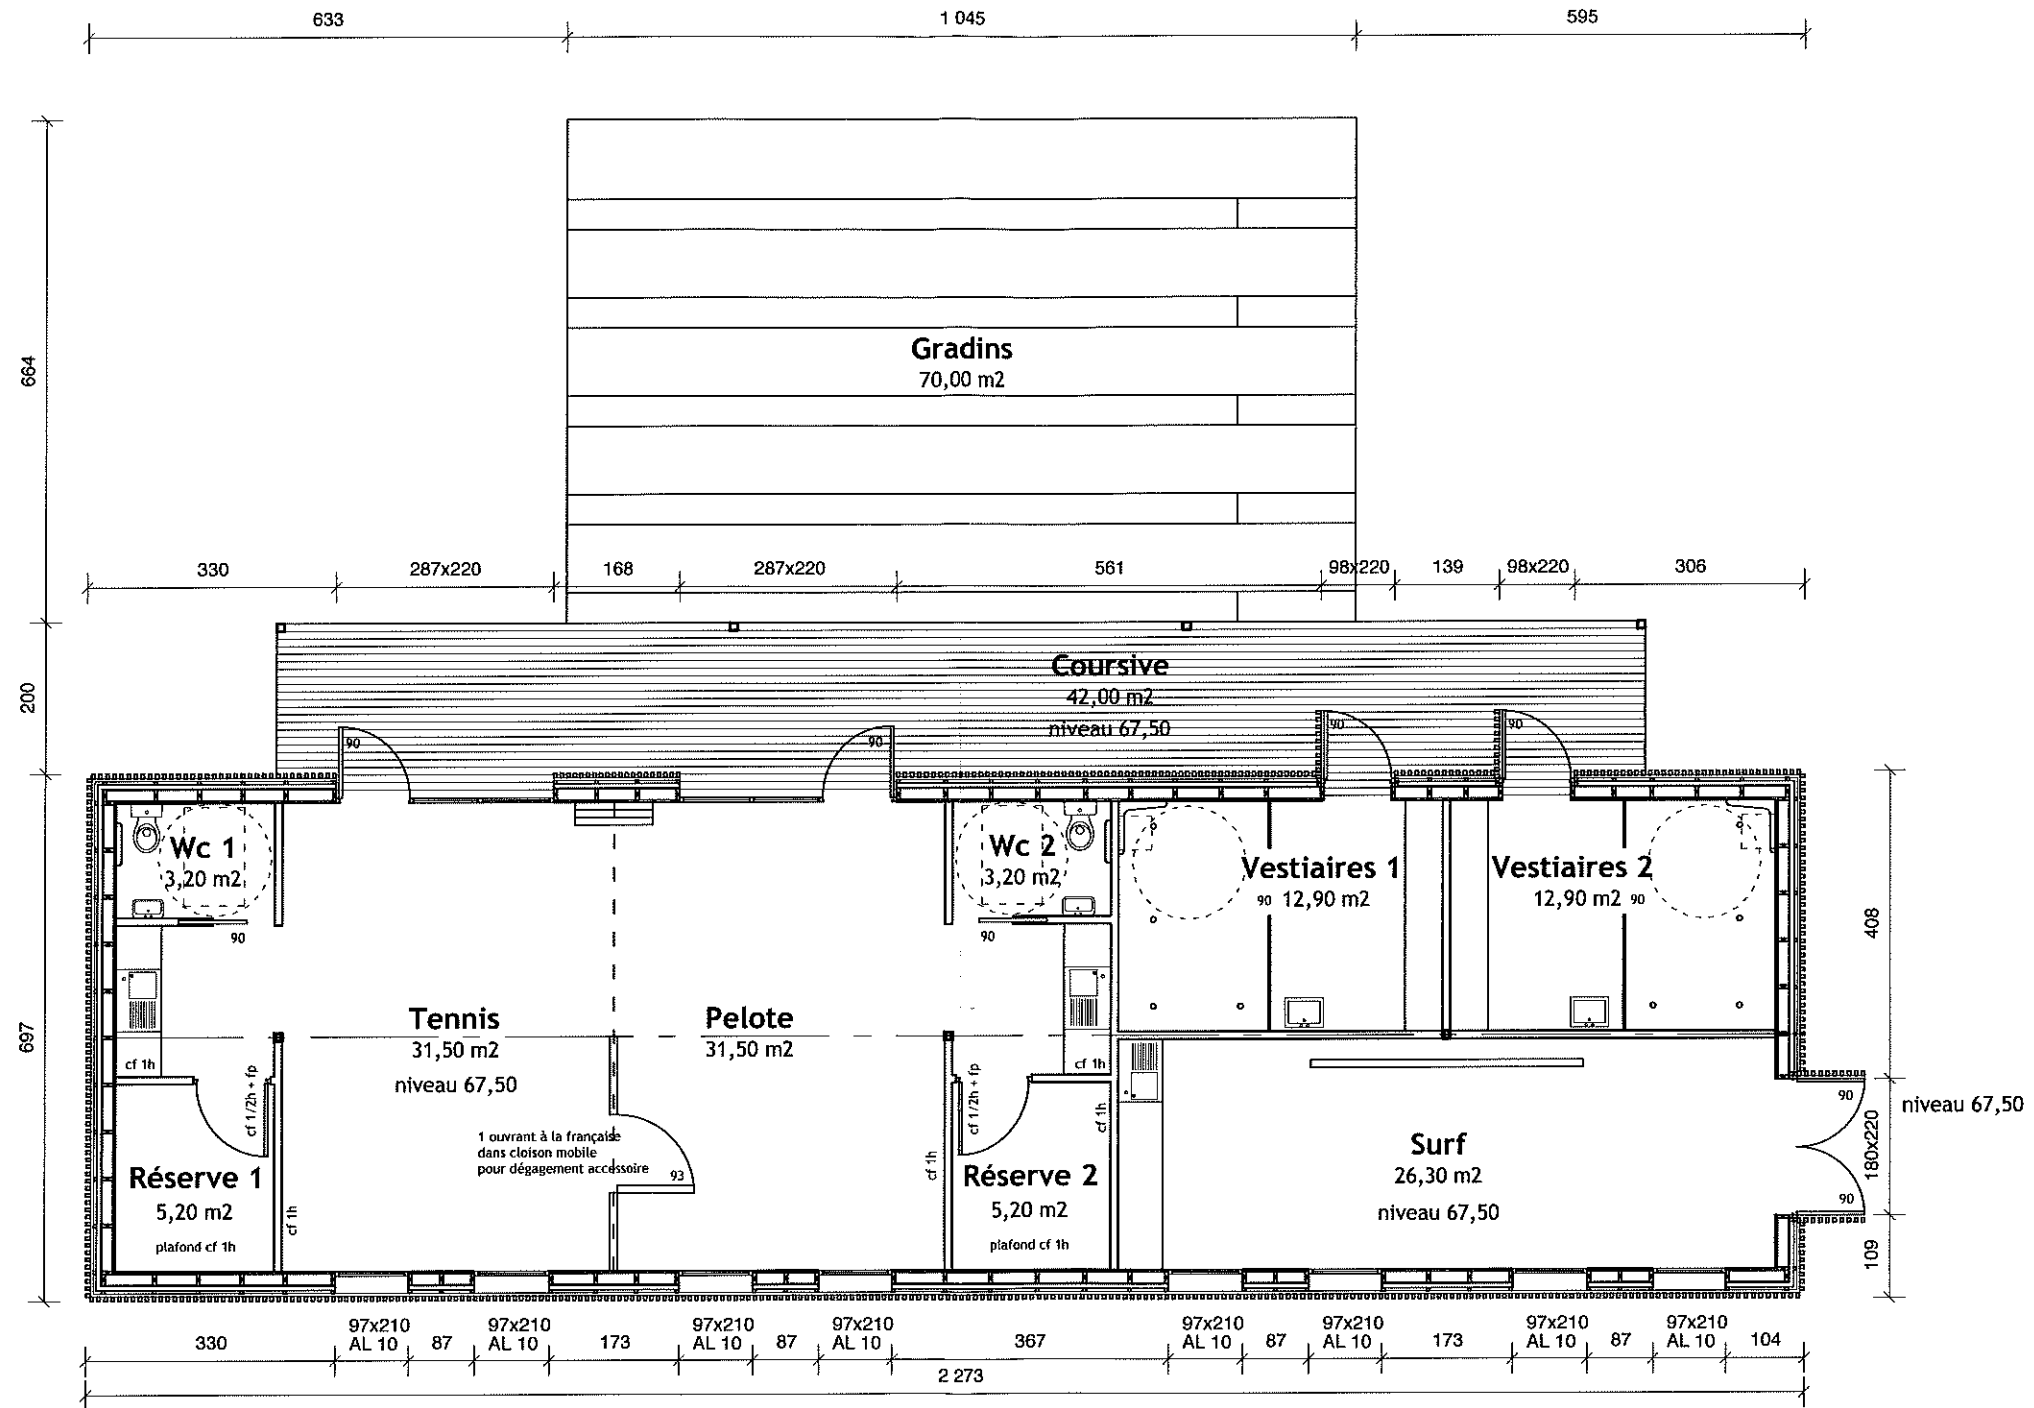

LOCAUX ASSOCIATIFS

SURFACES UTILES	
Vestiaire 1	12,90 m ²
Vestiaire 2	12,90 m ²
Surf	26,30 m ²
Réserve 1	5,20 m ²
Wc 1	3,20 m ²
Tennis	31,50 m ²
Pelote	31,50 m ²
Wc 2	3,20 m ²
Réserve 2	5,20 m ²
TOTAL RDC	131,90 m²
Coursive	42,00 m ²