

Stade
40 090 SAINT-PERDON




1
Vue de loin



3
Insertion




2
Vue de près

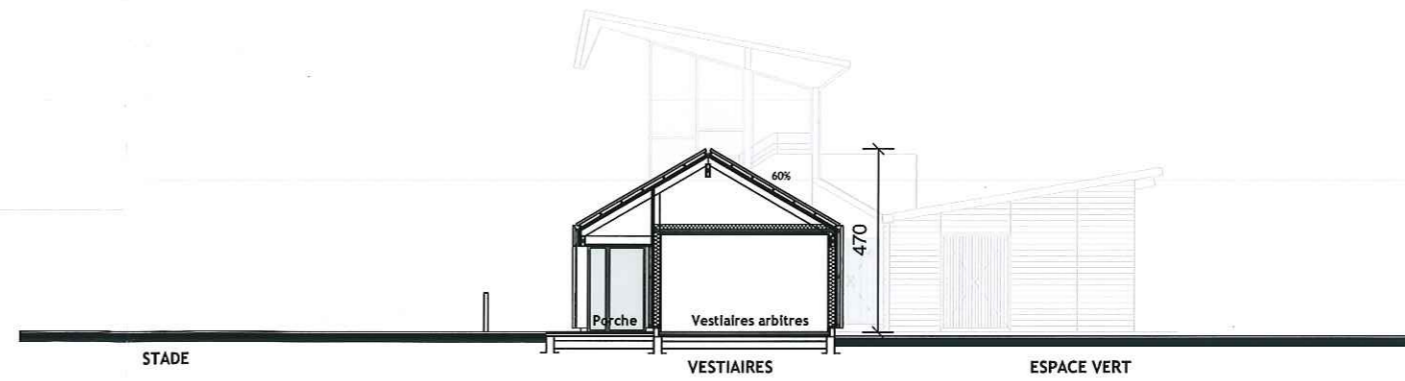

Coupe paysagère
1/200

Stade
40 090 SAINT-PERDON

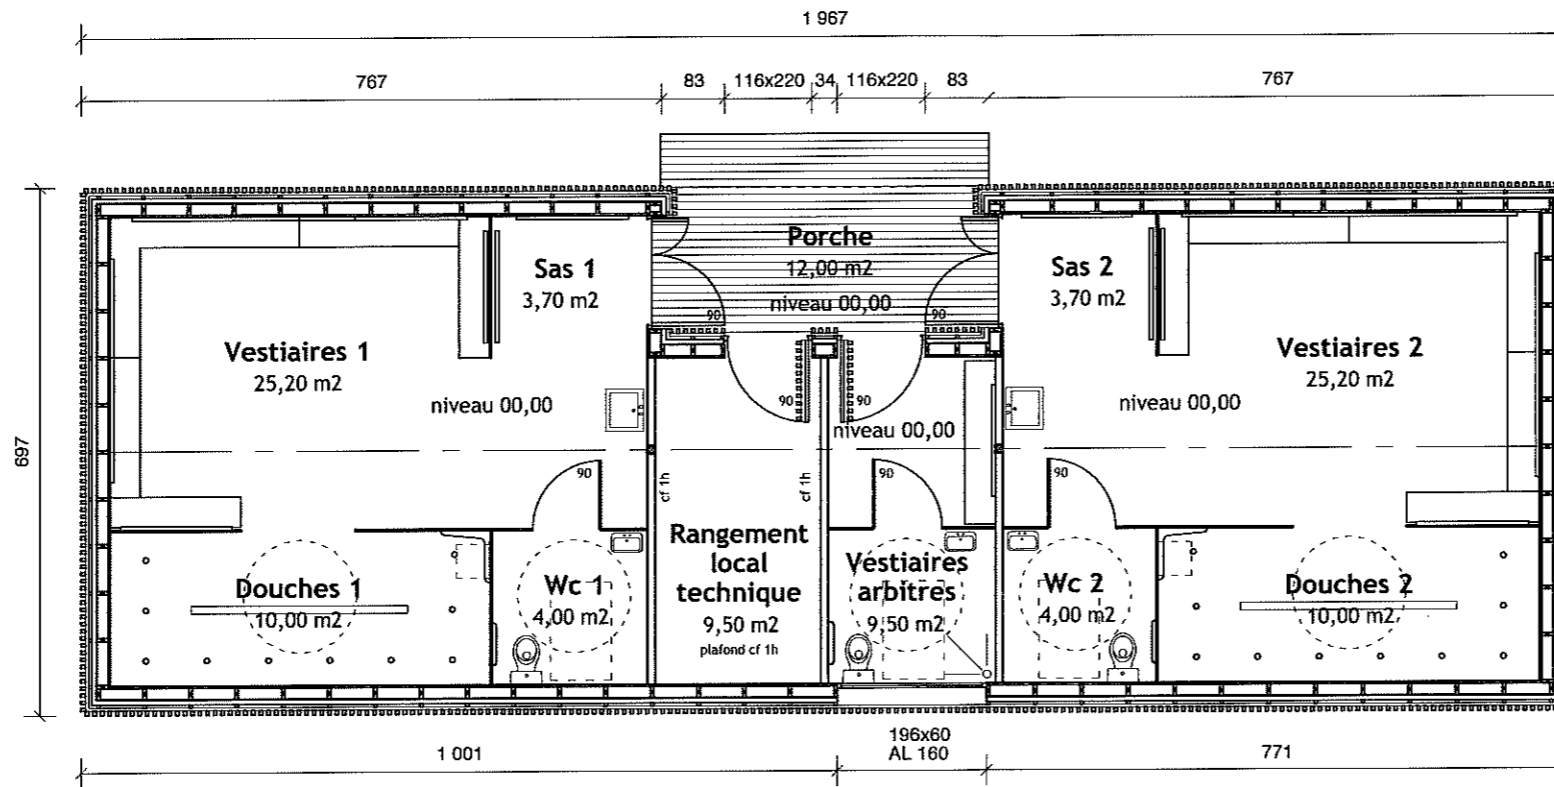

VESTIAIRES

| SURFACES UTILES | |
|---------------------|-----------------------------|
| Sas 1 | 3,70 m ² |
| Vestiaires 1 | 25,20 m ² |
| Douche 1 | 10,00 m ² |
| Wc 1 | 4,00 m ² |
| Vestiaires arbitres | 9,50 m ² |
| Rangement | 9,50 m ² |
| Sas 2 | 3,70 m ² |
| Vestiaires 2 | 25,20 m ² |
| Douche 2 | 10,00 m ² |
| Wc 2 | 4,00 m ² |
| TOTAL RDC | 104,80 m² |

Porche 12,00 m²